Buranco de' Strie

Scala 1:200

Sviluppo: 409 m
Profondità: 129 m
Topografia: M. Corvi, M. Esposito, A. Vernassa *2013*

PIANTA

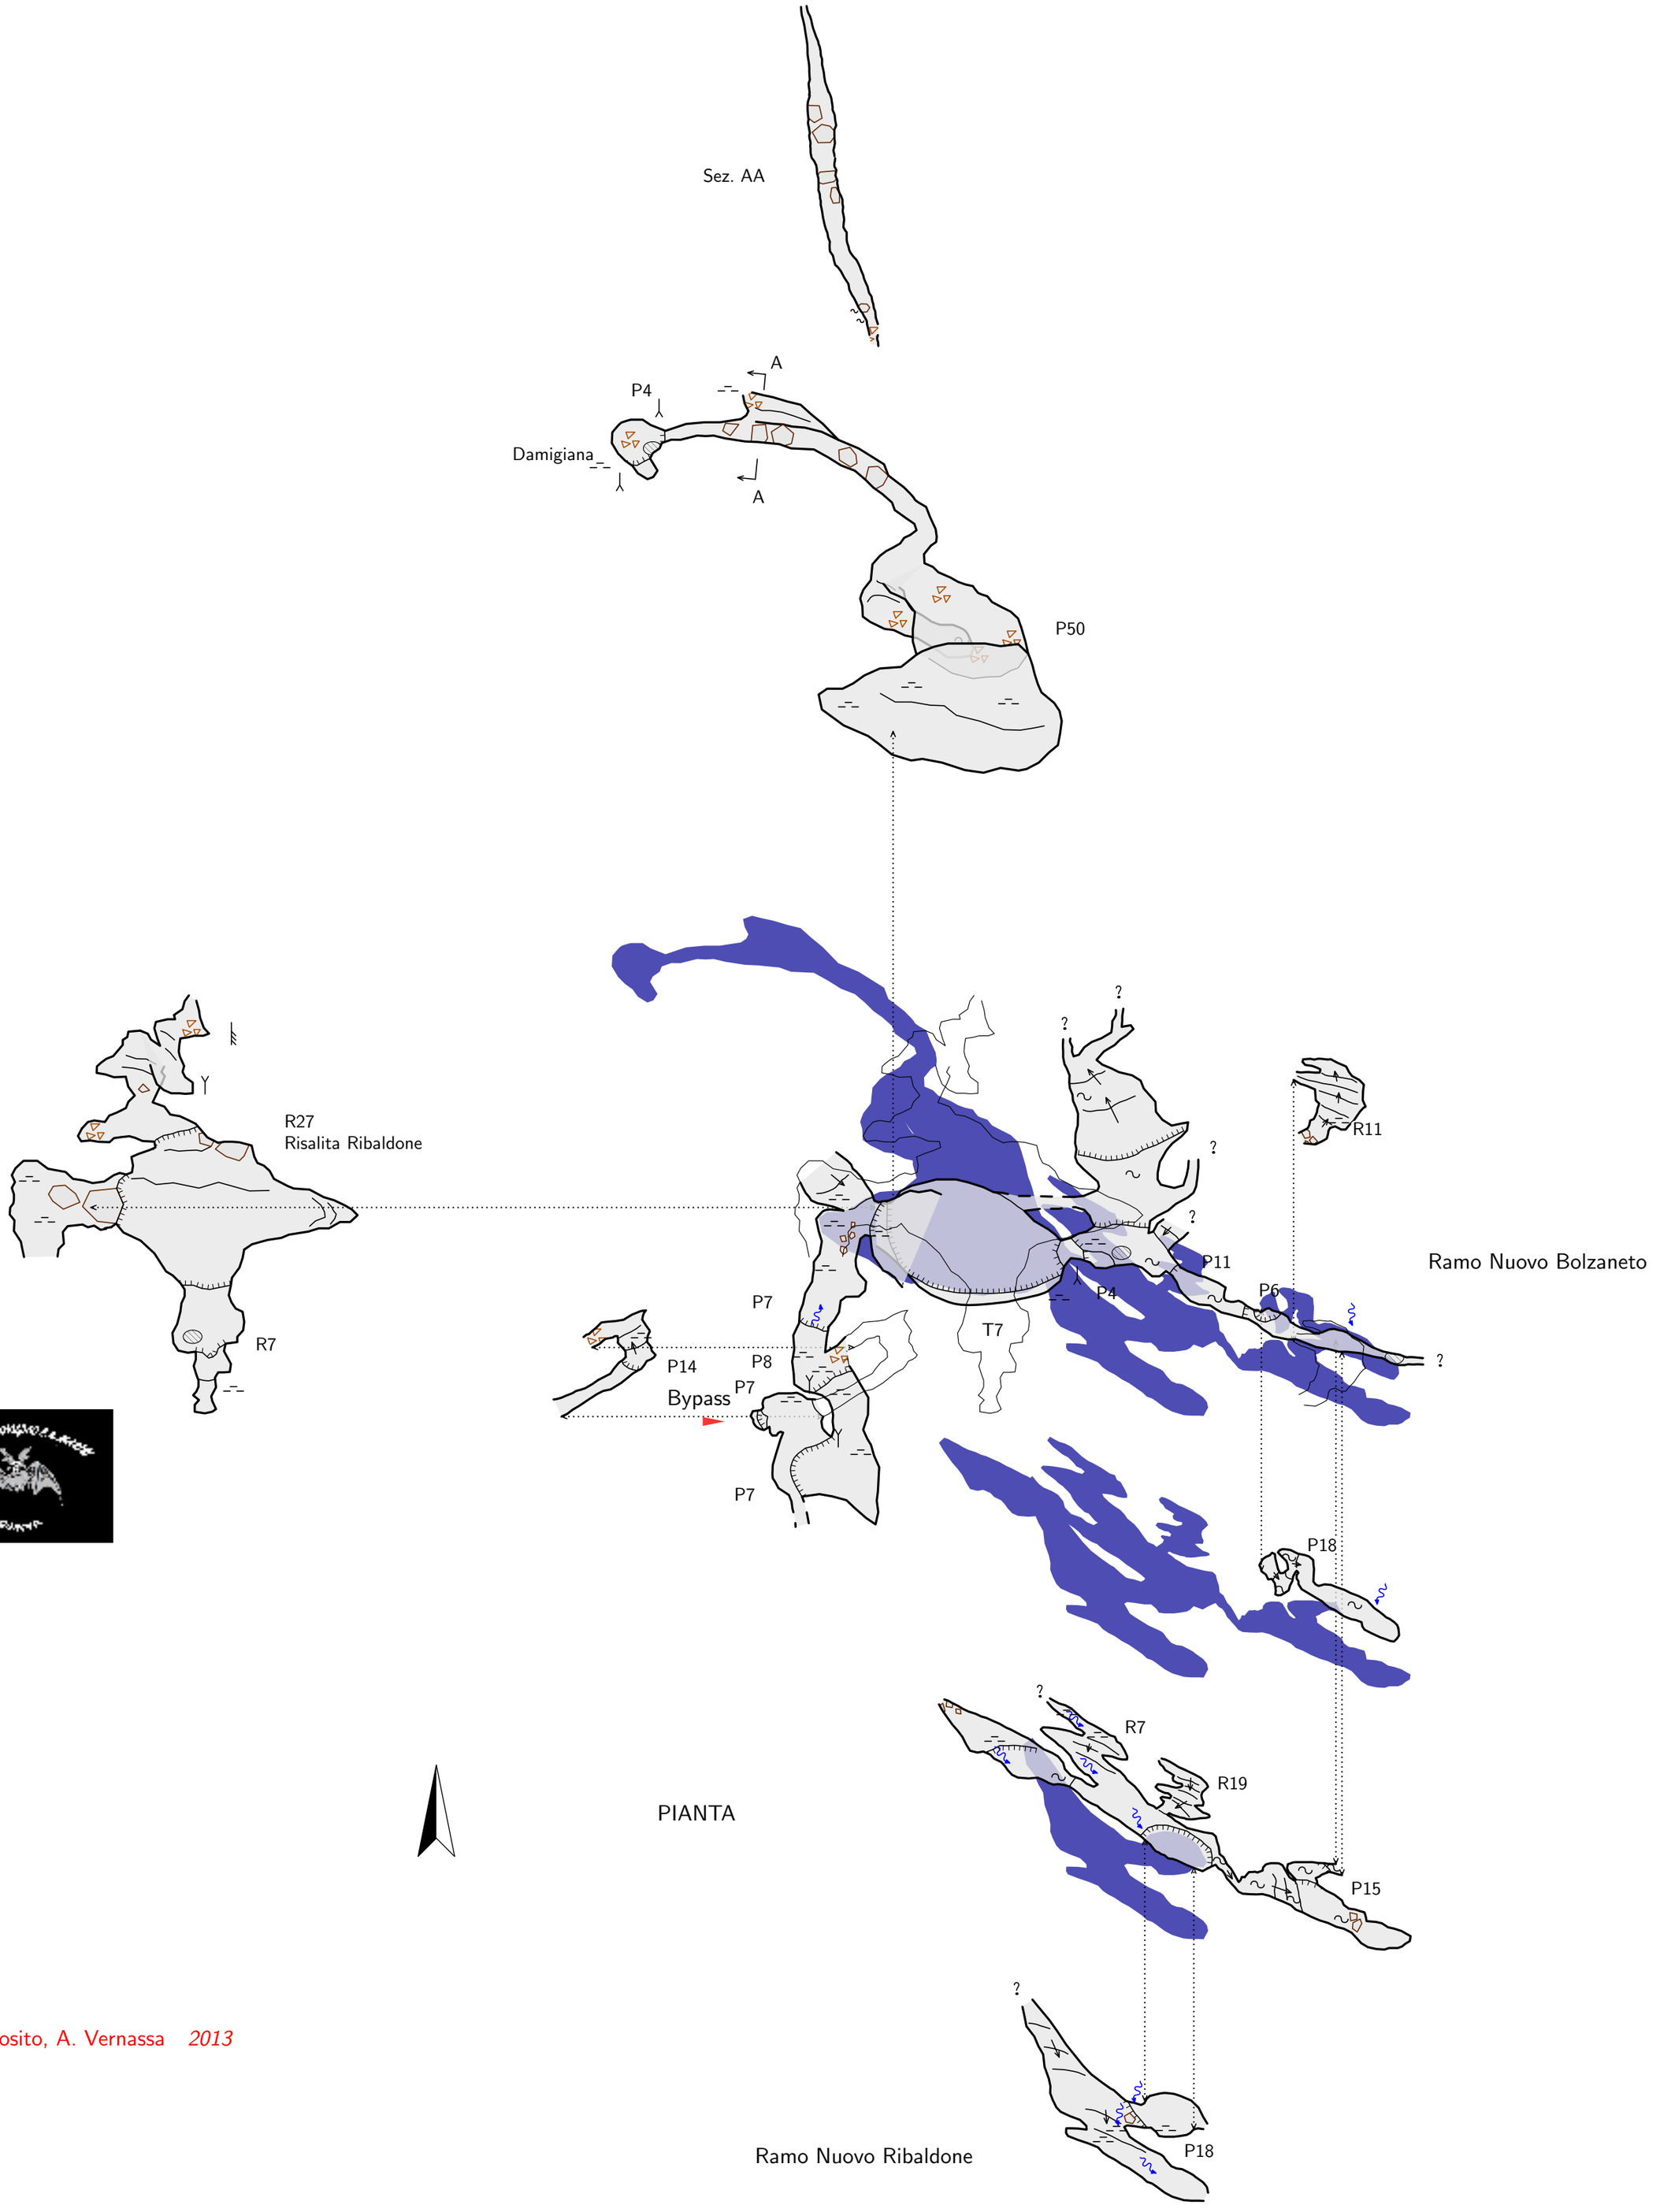

SEZIONE

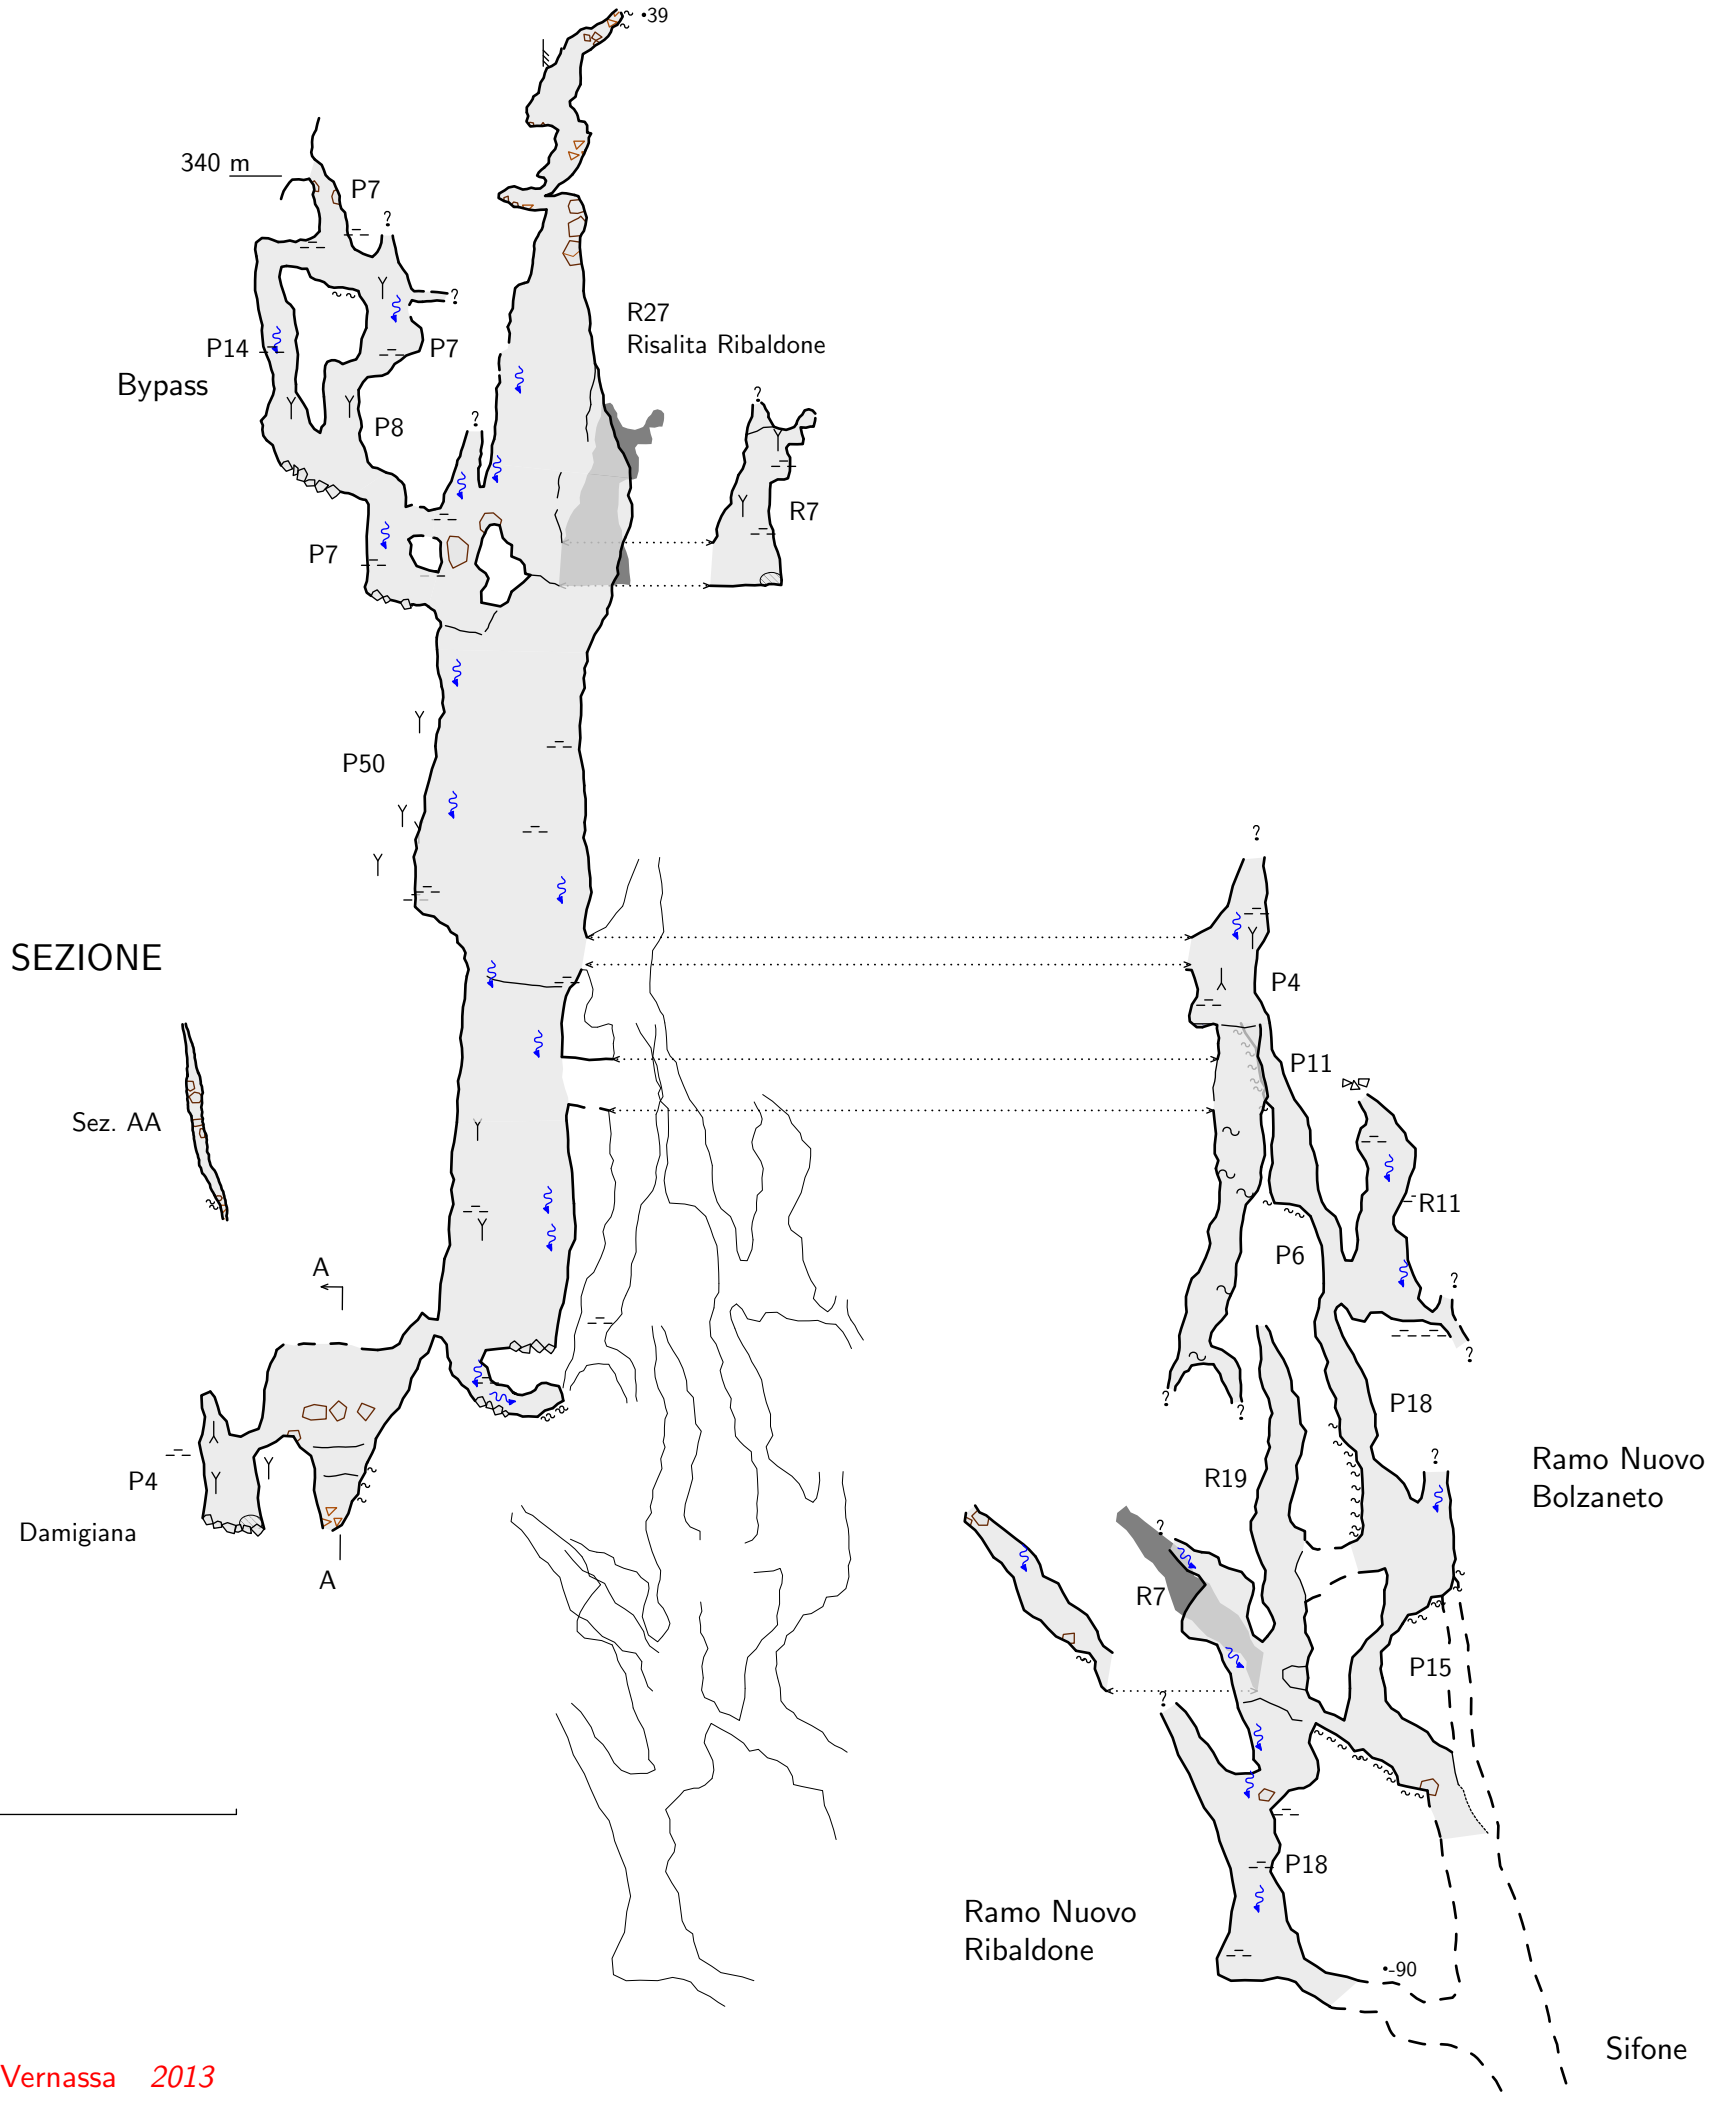

Buranco de' Strie

50 m

Scala 1:500

Sviluppo: 409 m
Profondità: 129 m
Topografia: M. Corvi, M. Esposito, A. Vernassa *2013*